


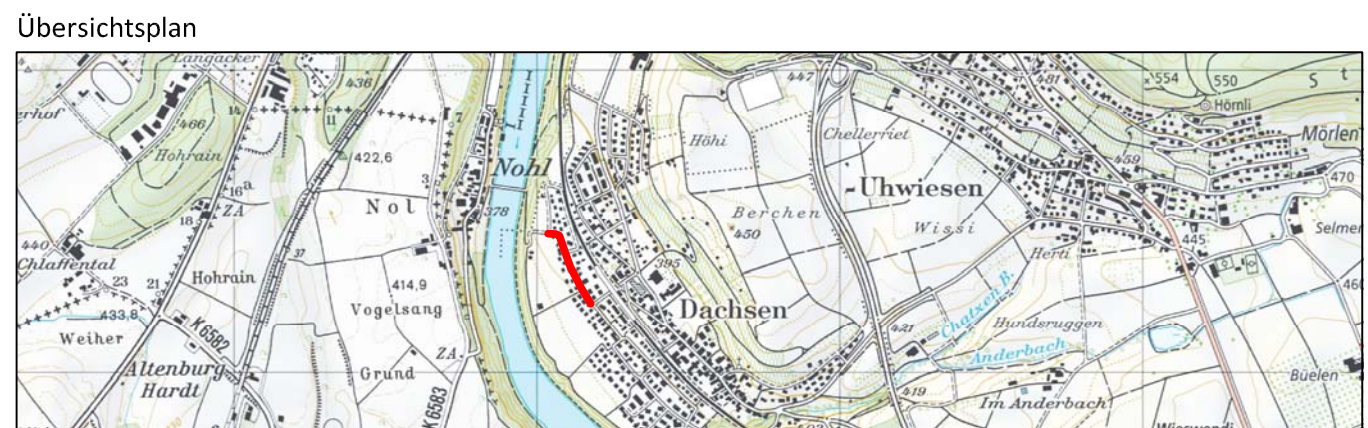

Gemeinde Dachsen Dorfstrasse 16 8447 Dachsen	Plan Nr. 17.077.011		Format: 45 x 210
	Index Gezeichnet	Geprüft	Datum
	A	fl	07.05.2019
	B		
Wüst Bauingenieure AG Höhenstrasse 8, 6245 Feuerthalen Tel. 052 634 02 02, Fax 052 634 02 01 www.wbi.ch, info@wbi.ch	C		
	D		
	Wüst Bauingenieure AG		
	© WÜST BAUINGENIEURE AG		


Legende

bestehend


- Gebäude
- Strassenbelag
- best. Kanalisation
- best. Wasserleitung / Hydrant
- best. Swisscom-Leitung
- best. Sasag-Leitung
- best. EKZ-Leitung / Kandelaber

Projekt

- Fahrbahnbelag Steinbodenstrasse
- Fahrbahnbelag Fährweg
- Gehwegbelag
- Belagsanpassung
- abbrechen, aufheben
- Ersatz Wasserleitung offene Bauweise
- proj. Hydrant
- Sämtliche Hausanschlüsse Wasserleitung
Druckanbohrventil d 160 mm-63 mm
- proj. EKZ-Leitung / Kandelaber

 

Normalprofil 1
89.88
Steinbodenstrasse

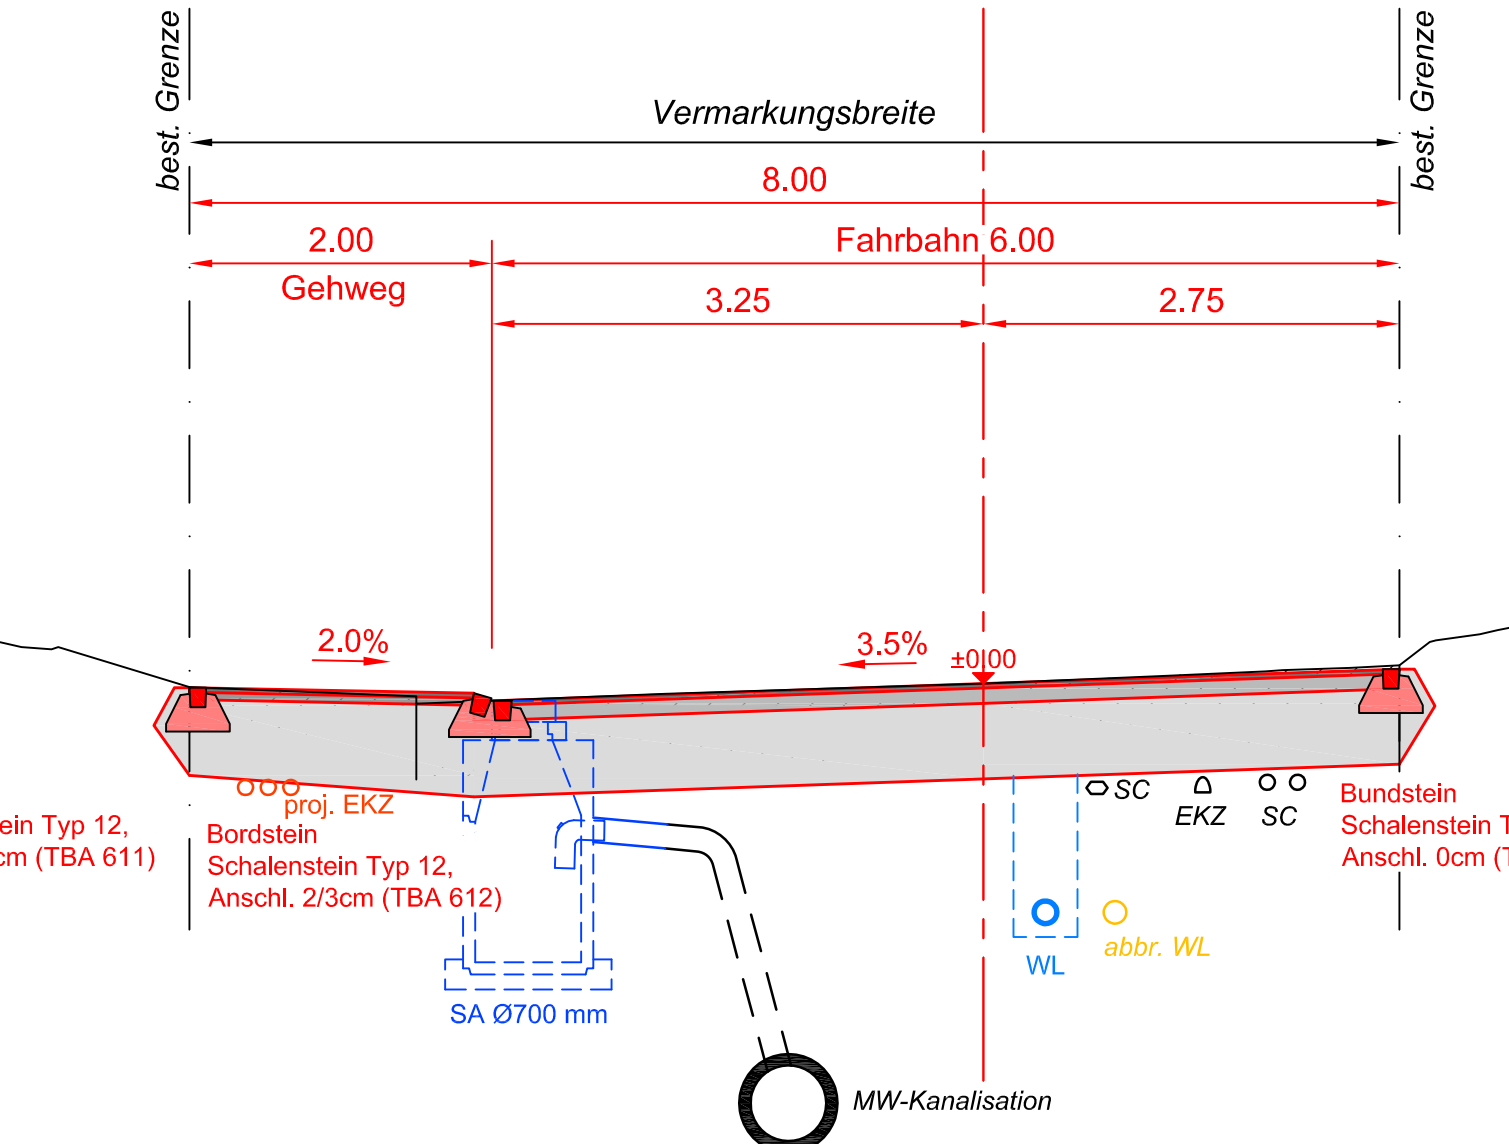

Normalprofil 2
160.00
Steinbodenstrasse

